

COMUNE DI SETTIMO MILANESE

LAVORI DI BONIFICA, RIMOZIONE E SMALTIMENTO  
LASTRE DI COPERTURA IN CEMENTO AMIANTO E  
RELATIVA NUOVA COPERTURA DI FABBRICATI SITI IN  
VIA A. GRAMSCI 70 - SETTIMO MILANESE (MI)


PROPRIETA': UNIRELAB s.r.l.

PROGETTAZIONE: Ing. Giacomo Diego Beccaria


PLANIMETRIA STATO DI FATTO EDIFICIO B  
PLANIMETRIA SOVRAPPOSIZIONE EDIFICIO B  
PLANIMETRIA STATO DI PROGETTO EDIFICIO B

TAV  
4


Data	Aggiornamenti		File:
	1		
	2		
	3		
	4		
Scale	5		TAVOLA
1:200 - 1:100			

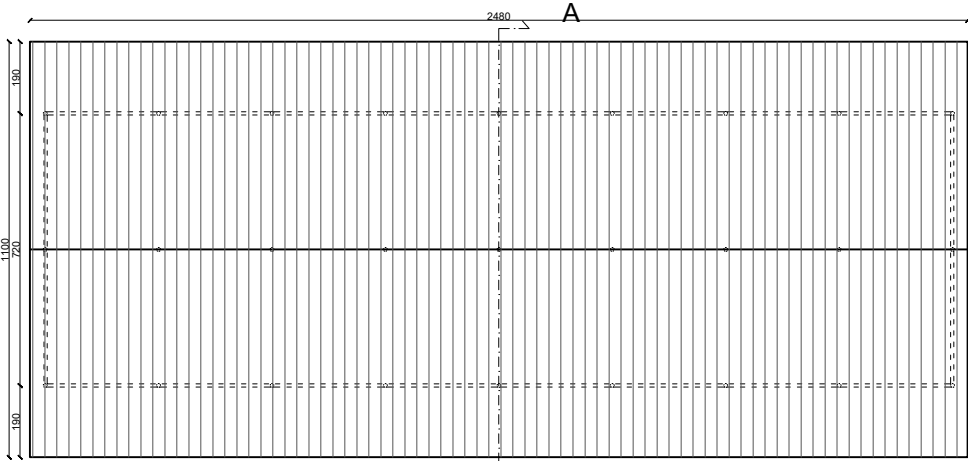

PLANIMETRIA STATO DI FATTO - SCALA 1:200

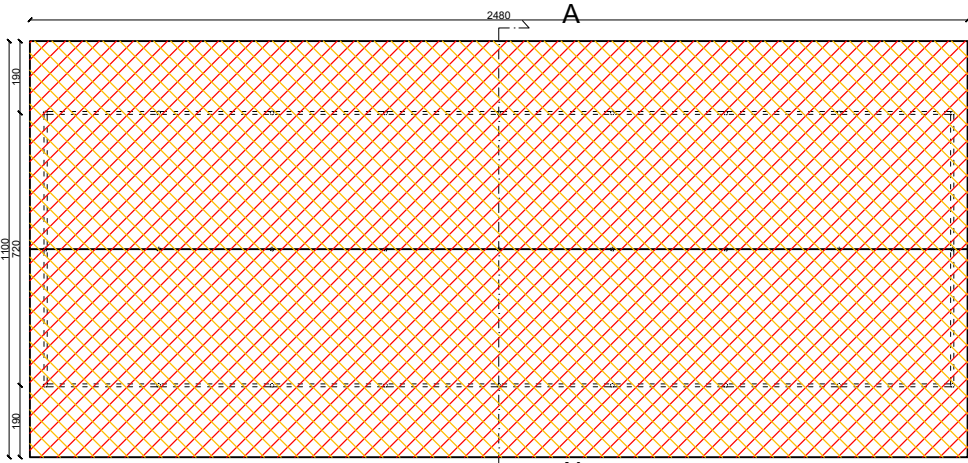

PLANIMETRIA SOVRAPPOSIZIONE - SCALA 1:200

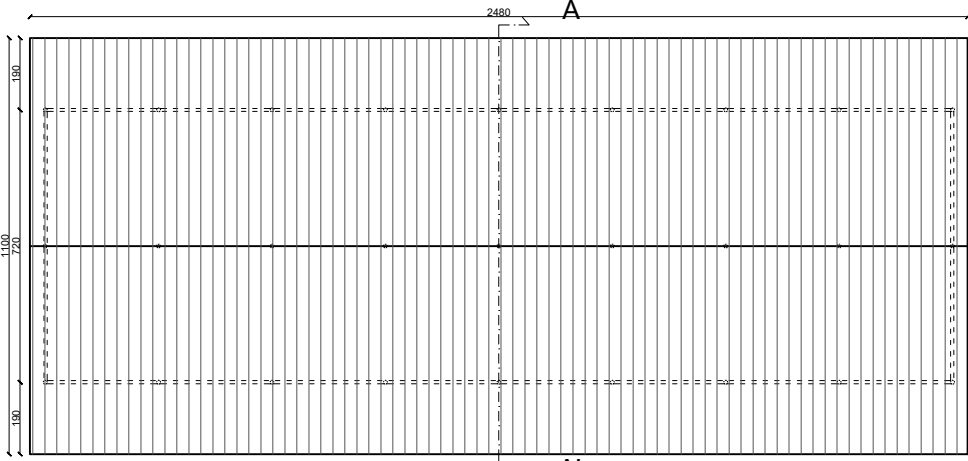

PLANIMETRIA DI PROGETTO - SCALA 1:200



TABELLA DI CALCOLO DELLA SUPERFICIE DI COPERTURA	
TIPOLOGIA DI INTERVENTO	QUANTITA'
RIMOZIONE	279,74 mq
NUOVA POSA	279,74 mq

KEYPLAN - SCALA 1:2000




- NOTE:
- Tipo di manto di copertura nello stato di progetto da definire in relazione alle esigenze del cliente
  - Raccolta delle acque piovane definita in fase di progetto esecutivo


PARTICOLARE COPERTURA IN LAMIERA DI PROGETTO - SCALA 1:20

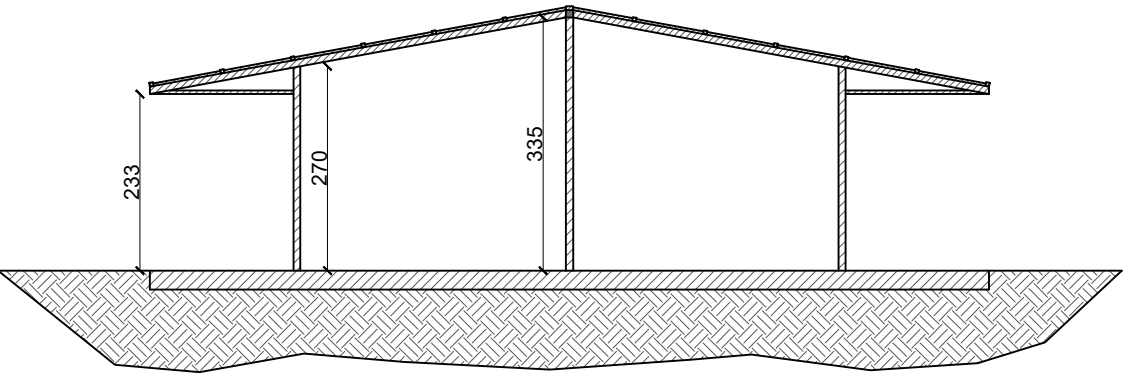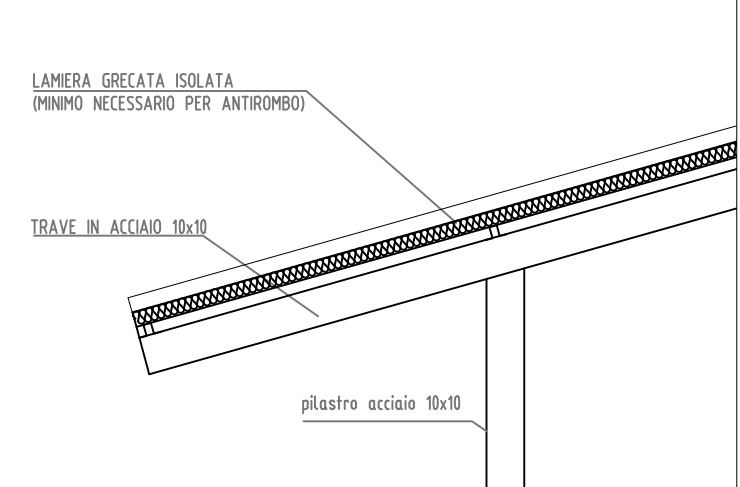

SEZIONE AA' STATO DI FATTO - SCALA 1:100

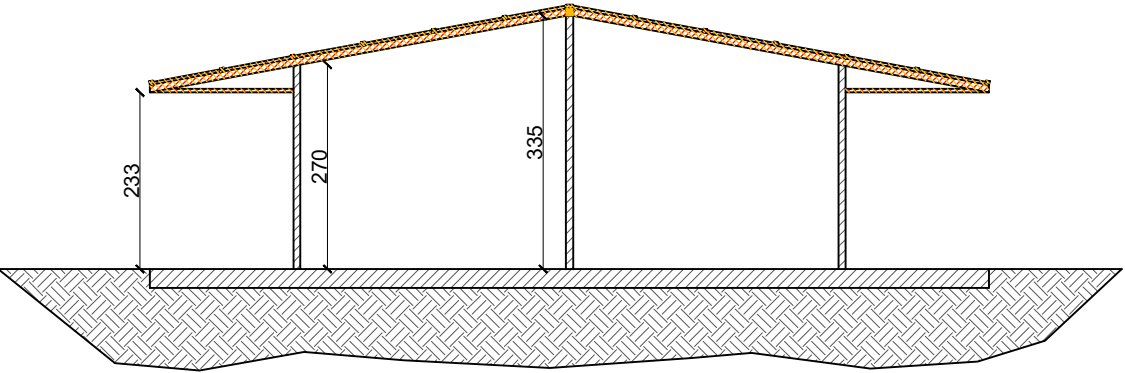

SEZIONE AA' SOVRAPPOSIZIONE - SCALA 1:100

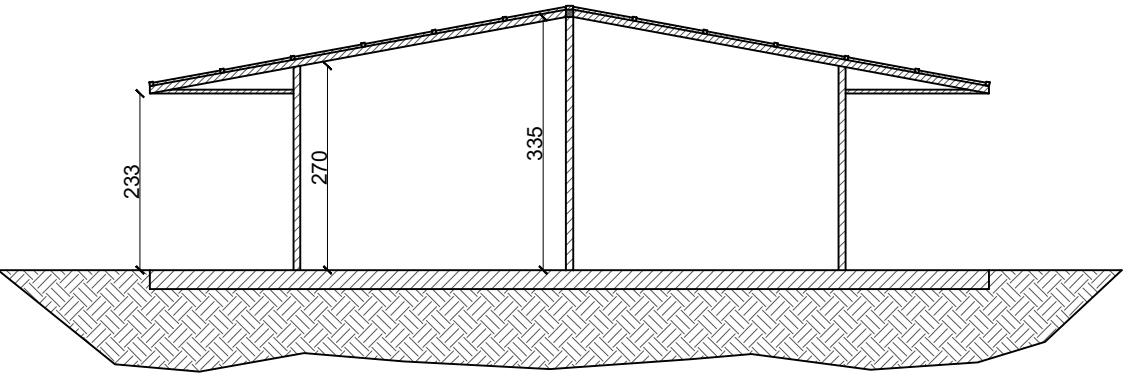

SEZIONE AA' DI PROGETTO - SCALA 1:100