

COMUNE DI SETTIMO MILANESE

LAVORI DI BONIFICA, RIMOZIONE E SMALTIMENTO
LASTRE DI COPERTURA IN CEMENTO AMIANTO E
RELATIVA NUOVA COPERTURA DI FABBRICATI SITI IN
VIA A. GRAMSCI 70 - SETTIMO MILANESE (MI)

PROPRIETA': UNIRELAB s.r.l.

PROGETTAZIONE: Ing. Giacomo Diego Beccaria

ESTRATTO P.R.G.
VISTA SATELLITARE CON INDIVIDUAZIONE AREA DI INTERVENTO
SUDDIVISIONE FABBRICATI ESISTENTI CON IDENTIFICAZIONE

TAV

1

Data

Luglio 2019

Scale

1:5000 - 1:2000

Aggiornamenti

1

2

3


4

5

File:

TAVOLA

ESTRATTO PRG - SCALA 1:5000

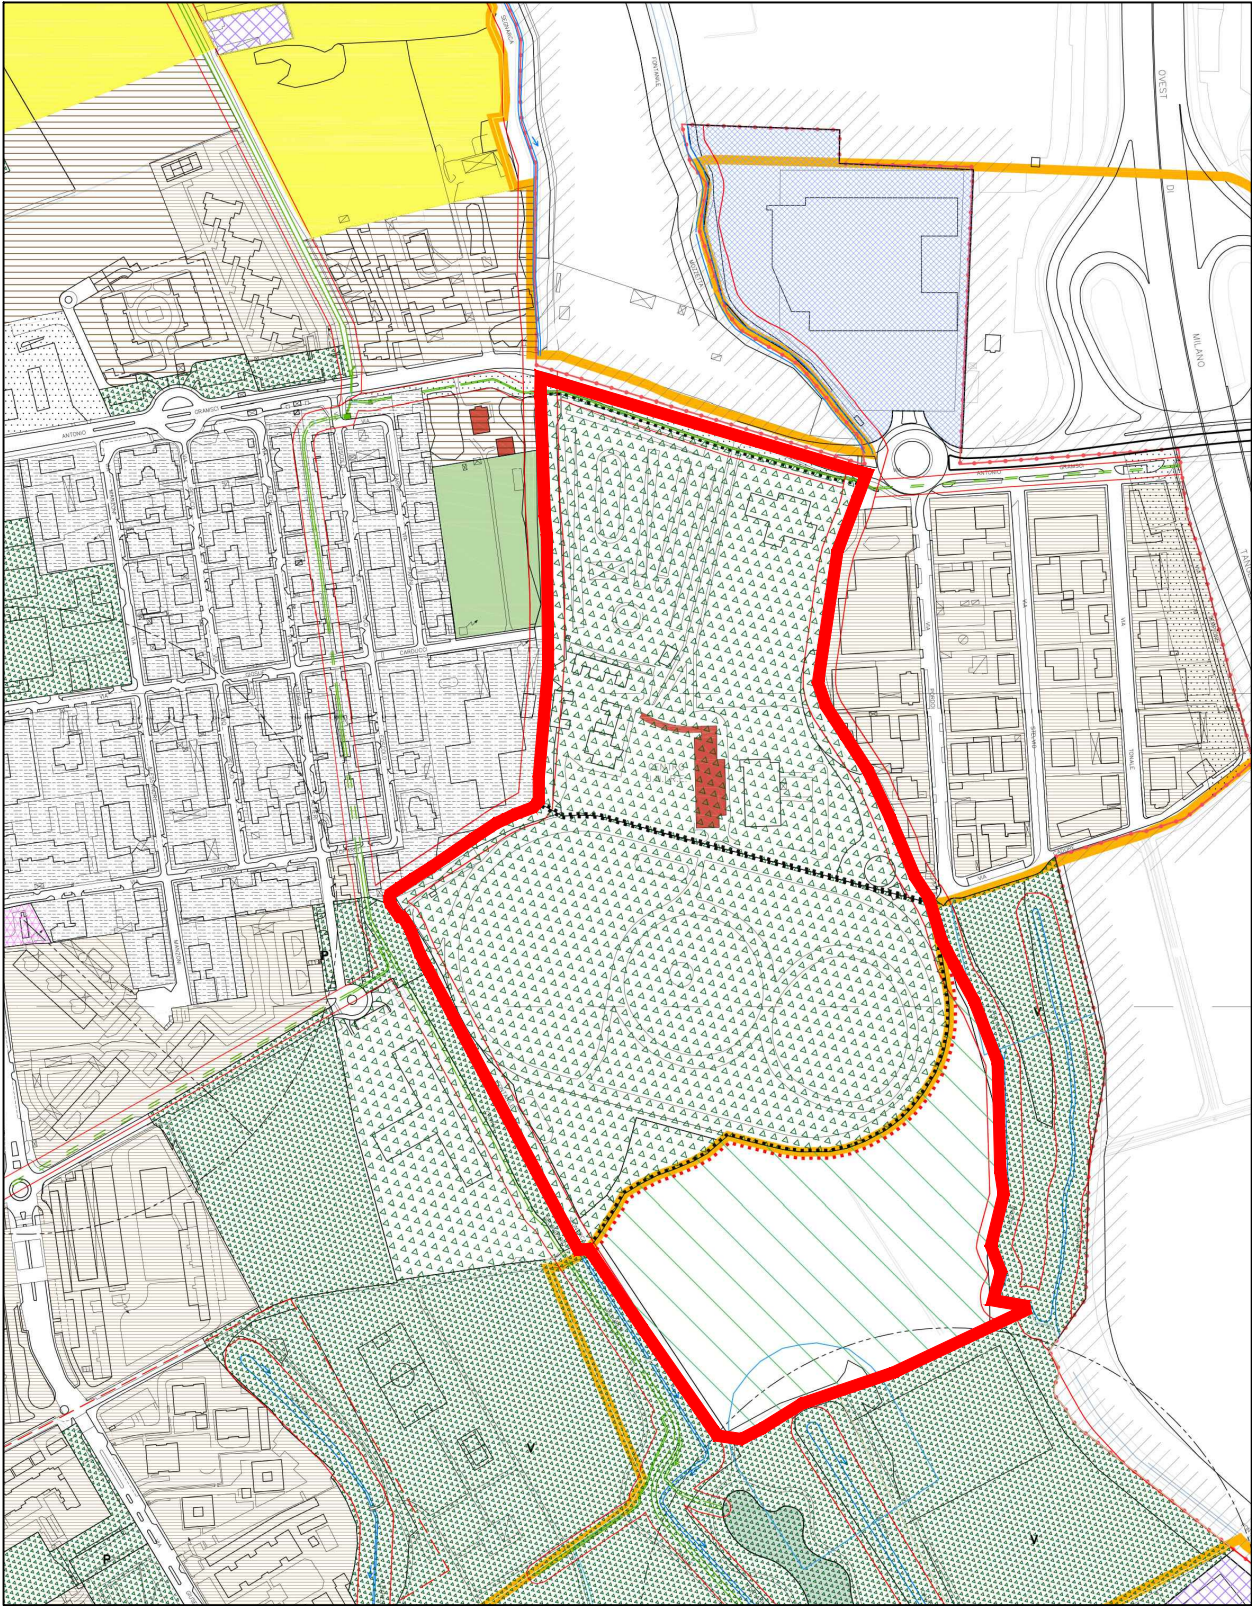

LEGENDA: Localizzazione area di intervento

VISTA SATELLITARE AREA DI INTERVENTO
SCALA 1:5000



LEGENDA: Localizzazione area di intervento

VISTA SATELLITARE CON SUDDIVISIONE EDIFICI
SCALA 1:2000



LEGENDA: A, B, ..., Z Identificazione fabbricati in oggetto