

COMUNE DI SETTIMO MILANESE

LAVORI DI BONIFICA, RIMOZIONE E SMALTIMENTO  
LASTRE DI COPERTURA IN CEMENTO AMIANTO E  
RELATIVA NUOVA COPERTURA DI FABBRICATI SITI IN  
VIA A. GRAMSCI 70 - SETTIMO MILANESE (MI)


PROPRIETA': UNIRELAB s.r.l.

PROGETTAZIONE: Ing. Giacomo Diego Beccaria


PLANIMETRIA STATO DI FATTO EDIFICIO G  
PLANIMETRIA SOVRAPPOSIZIONE EDIFICIO G  
PLANIMETRIA STATO DI PROGETTO EDIFICIO G

TAV  
2


Data	Aggiornamenti		File:
Luglio 2019	1		TAVOLA
	2		
	3		
	4		
	5		
Scale 1:200 - 1:100			

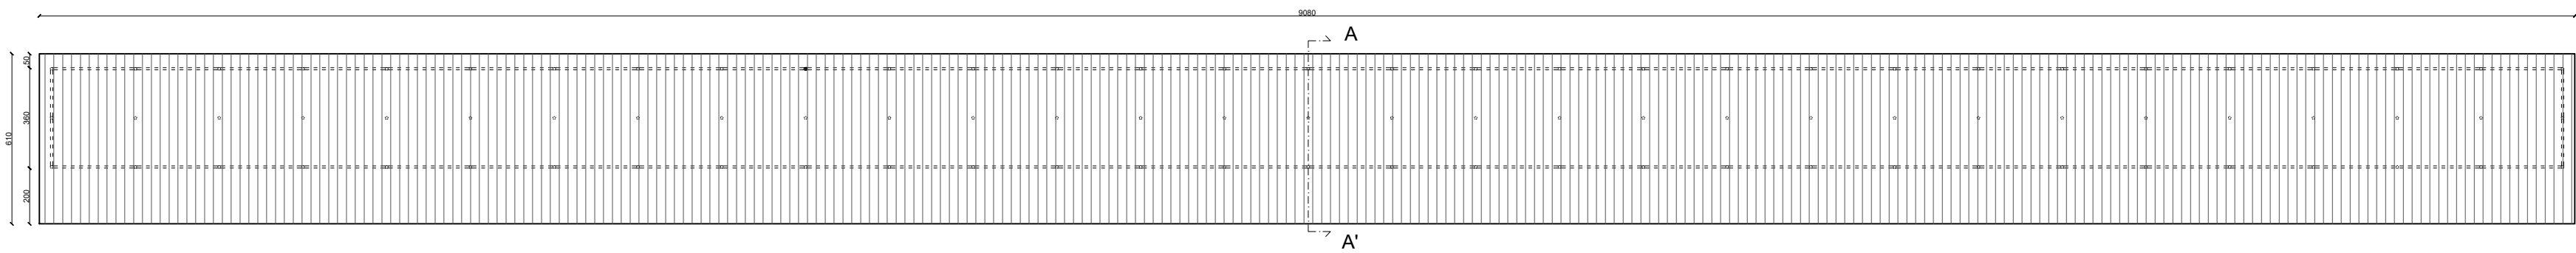

PLANIMETRIA STATO DI FATTO - SCALA 1:200

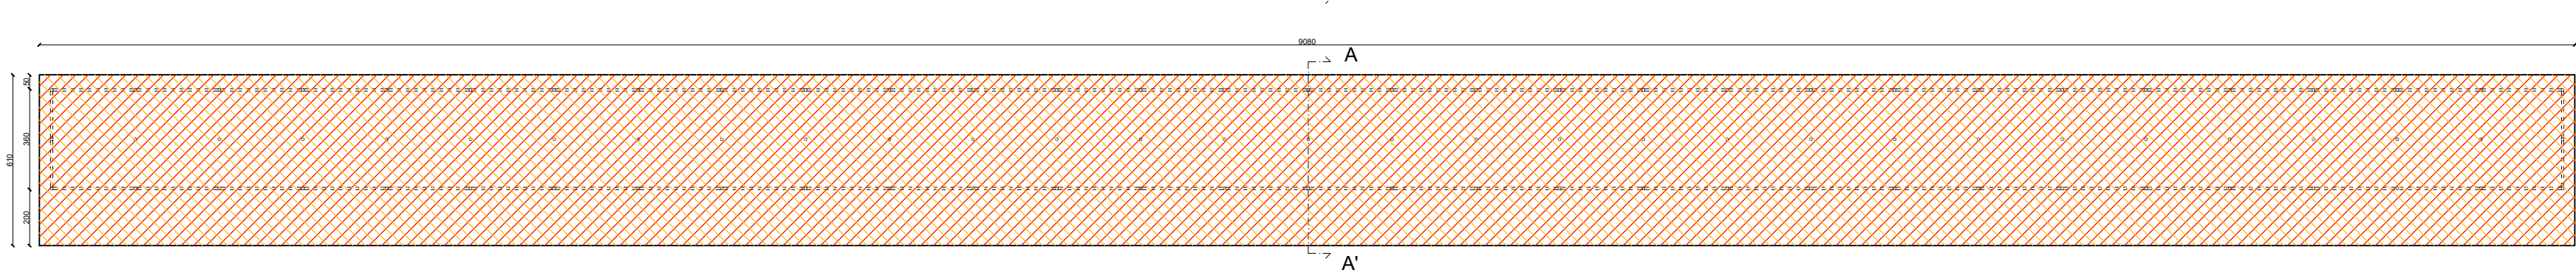

PLANIMETRIA SOVRAPPOSIZIONE - SCALA 1:200

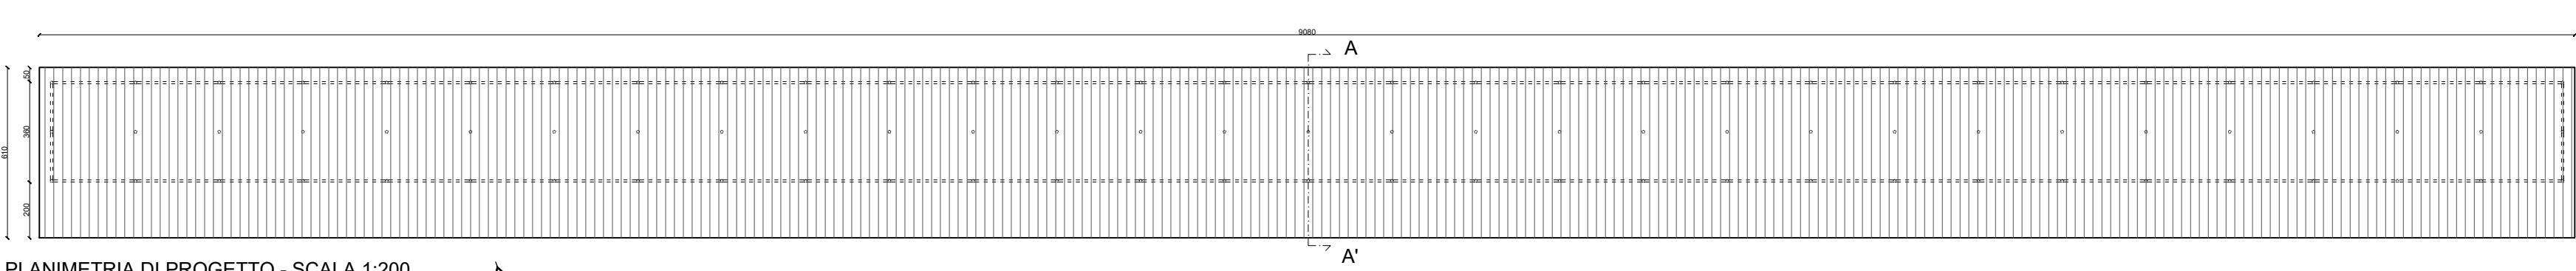


PLANIMETRIA DI PROGETTO - SCALA 1:200

NOTE:


- Tipo di manto di copertura nello stato di progetto da definire in relazione alle esigenze del cliente
- Raccolta delle acque piovane definita in fase di progetto esecutivo

TABELLA DI CALCOLO DELLA SUPERFICIE DI COPERTURA	
TIPOLOGIA DI INTERVENTO	QUANTITA'
RIMOZIONE	562,96 mq
NUOVA POSA	562,96 mq


PARTICOLARE COPERTURA IN LAMIERA DI PROGETTO - SCALA 1:20

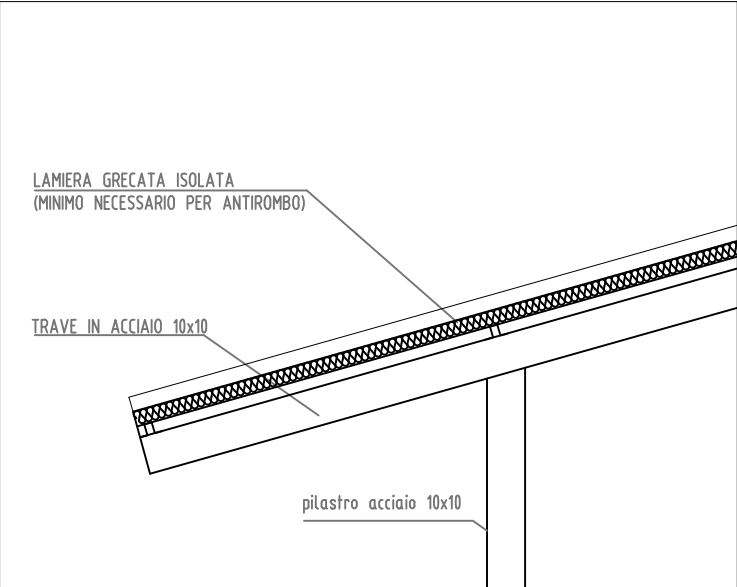


KEYPLAN - SCALA 1:2000

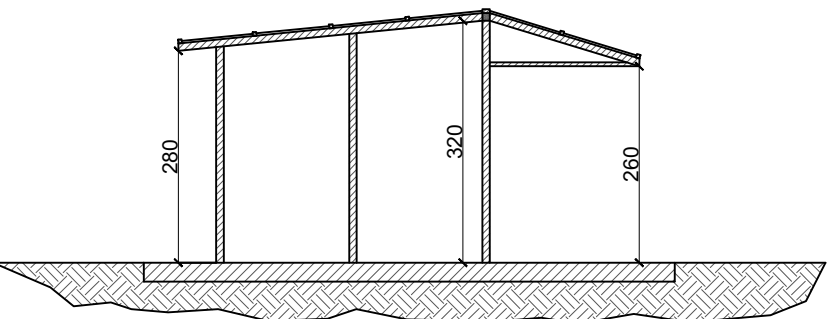

SEZIONE AA' STATO DI FATTO - SCALA 1:100

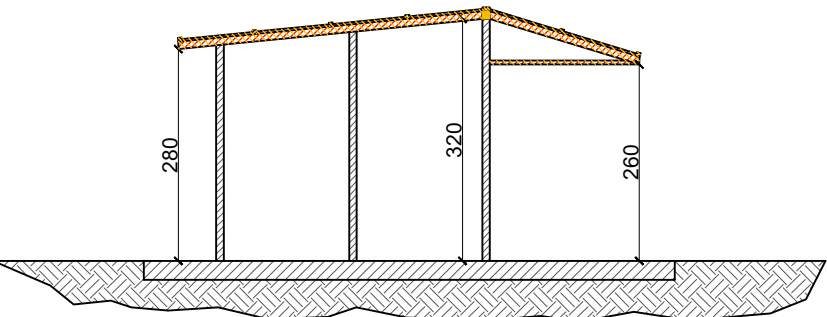

SEZIONE AA' SOVRAPPOSIZIONE - SCALA 1:100

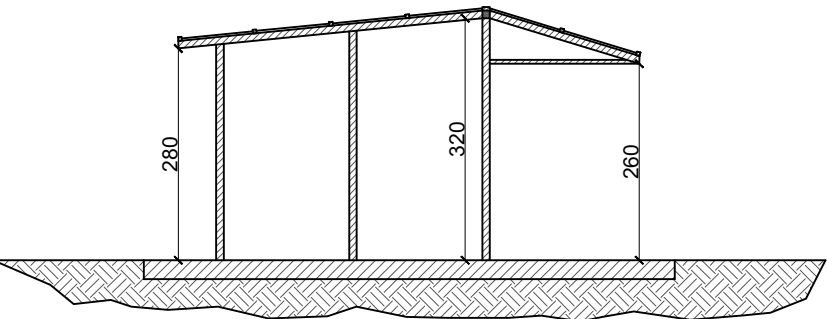

SEZIONE AA' DI PROGETTO - SCALA 1:100