

COMUNE DI SETTIMO MILANESE

LAVORI DI BONIFICA, RIMOZIONE E SMALTIMENTO  
LASTRE DI COPERTURA IN CEMENTO AMIANTO E  
RELATIVA NUOVA COPERTURA DI FABBRICATI SITI IN  
VIA A. GRAMSCI 70 - SETTIMO MILANESE (MI)

PROPRIETA': UNIRELAB s.r.l.

PROGETTAZIONE: Ing. Giacomo Diego Beccaria

PLANIMETRIA STATO DI FATTO EDIFICI C-D-E-F

PLANIMETRIA SOVRAPPOSIZIONE EDIFICI C-D-E-F

PLANIMETRIA STATO DI PROGETTO EDIFICI C-D-E-F

TAV

3

Data

Luglio 2019

Scale

1:200 - 1:100

Aggiornamenti

1

2

3

4

5

File:

TAVOLA



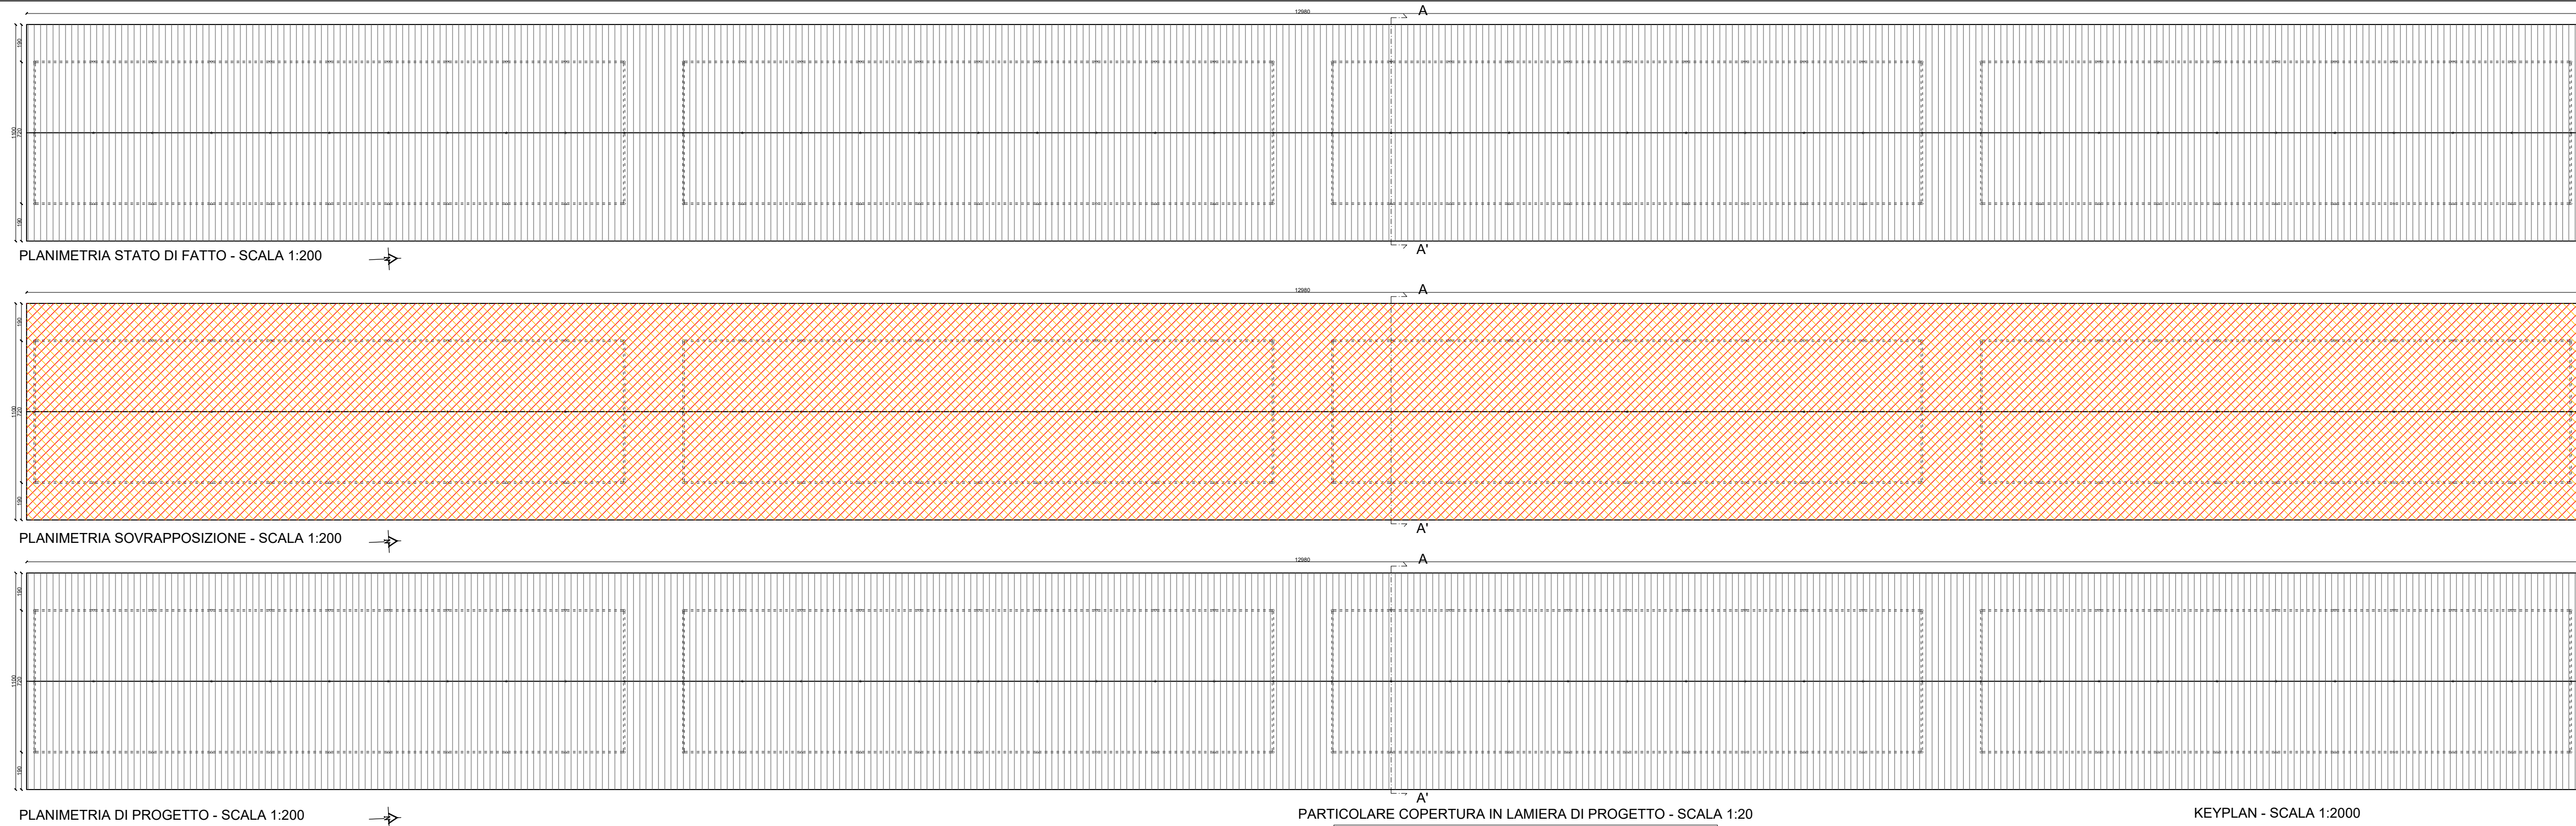



TABELLA DI CALCOLO DELLA SUPERFICIE DI COPERTURA	
TIPOLOGIA DI INTERVENTO	QUANTITA'
RIMOZIONE	1464,14 mq
NUOVA POSA	1464,14 mq

NOTE:


- Tipo di manto di copertura nello stato di progetto da definire in relazione alle esigenze del cliente
- Raccolta delle acque piovane definita in fase di progetto esecutivo

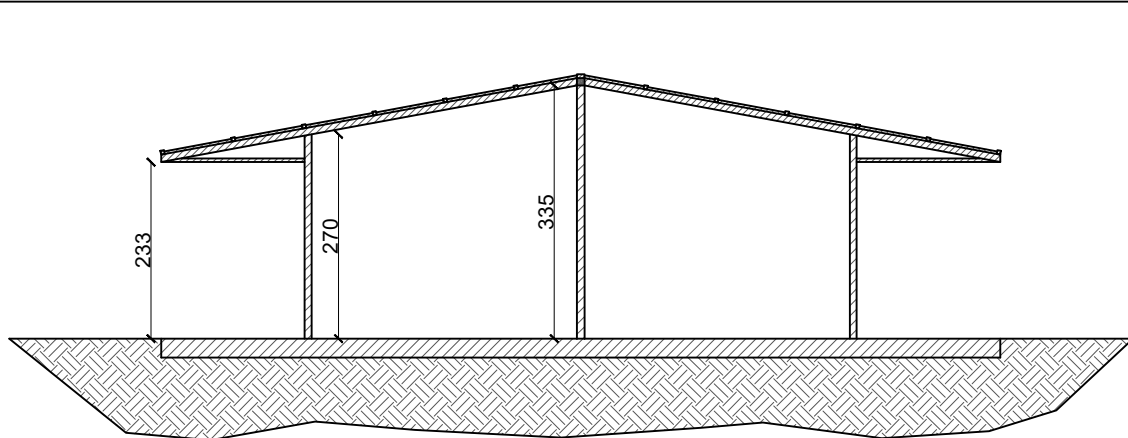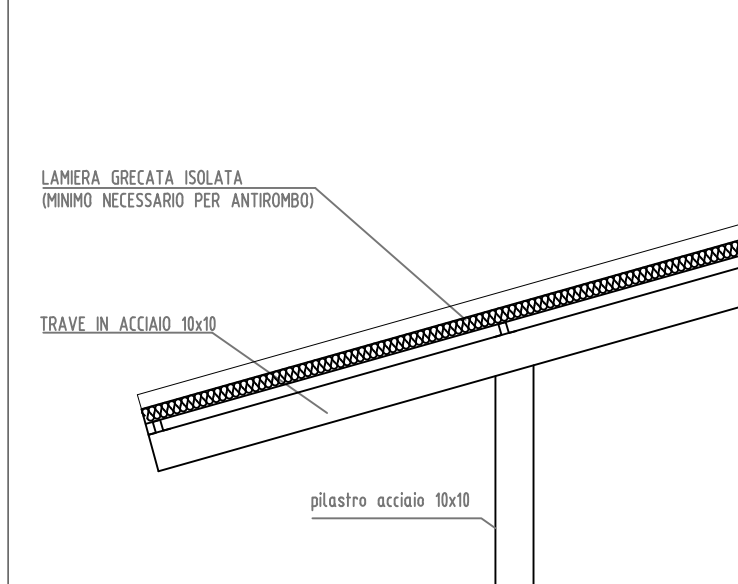

SEZIONE AA' STATO DI FATTO - SCALA 1:100

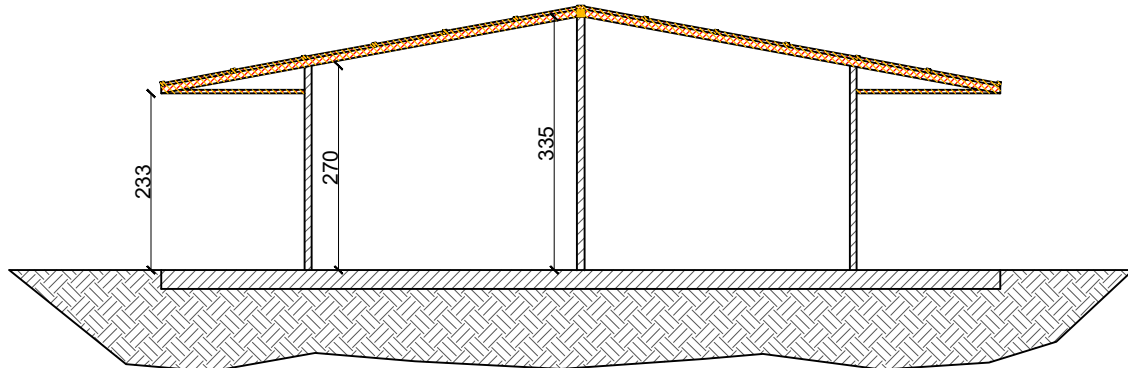

SEZIONE AA' SOVRAPPOSIZIONE - SCALA 1:100

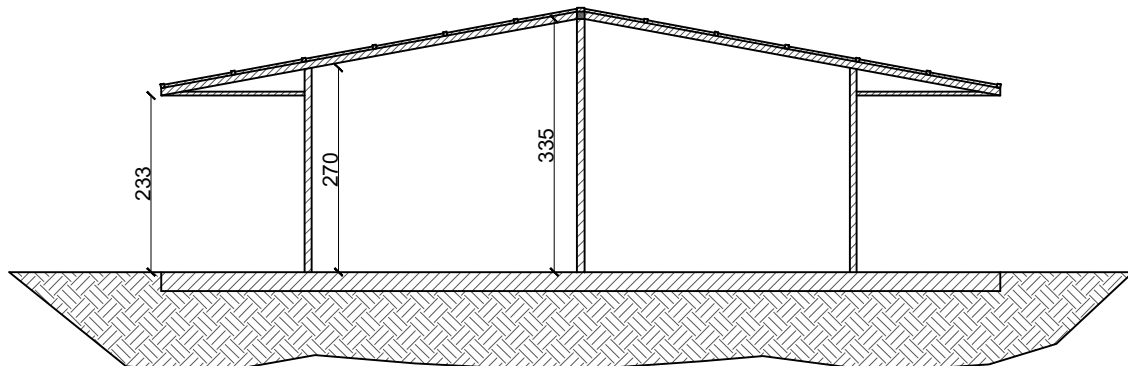

SEZIONE AA' DI PROGETTO - SCALA 1:100